

TE KOOP



Generaal Gavinstraat 65, Groesbeek

Vraagprijs € 270.000,- k.k.

Fontein Makelaardij
Staringstraat 11
6521 AE Nijmegen

T (024) 373 63 62
M 06 - 1061 6922
www.fonteinmakelaardij.nl

funda



Fontein
makelaardij



Funda beoordelingen

Deskundigheid	9,0
Lokale marktkennis	8,9
Prijs / kwaliteit	8,9
Service en begeleiding	9,0

Fontein Makelaardij
Staringstraat 11
6521 AE Nijmegen

T (024) 373 63 62
M 06 - 1061 6922
www.fonteinmakelaardij.nl

> Over ons

Fontein Makelaardij is sinds 2006 een zelfstandig NVM makelaarskantoor in de regio Nijmegen met makelaar Maarten Fontein als drijvende kracht achter de onderneming. Maarten heeft, voordat hij startte met Fontein Makelaardij, ruim 8 jaar ervaring opgedaan in de regio Nijmegen en heeft zijn carrière in 2004 mogen bekronen met een NVM certificering. Sinds oktober 2010 is Fontein Makelaardij gevestigd in een prachtig kantoorpand aan de Staringstraat/hoek Oranjesingel.

Fontein Makelaardij hanteert een nuchtere aanpak binnen wat soms een snelle wereld lijkt te zijn. Men houdt alle facetten rondom een koopwoning simpel en overzichtelijk voor u, het is per slot van rekening vaak spannend genoeg om een woning te kopen of verkopen. Samen met een professionele en vooral persoonlijke benadering maakt dat Fontein Makelaardij uw makelaar is!

Waarom Fontein Makelaardij?

- NVM makelaar met meer dan 20 jaar kennis en ervaring in deze regio
- 1 op 1 contact, korte lijnen dus
- no nonsense werkwijze
- ook 's avonds en in het weekend contact via WhatsApp
- verkopers geven een 9,0 als rapportcijfer voor het geleverde werk, op basis van ruim 110- beoordelingen
- wij werken op no cure, no pay
- alle woningen worden professioneel gefotografeerd en ingemeten
- directe samenwerking met een onafhankelijke hypotheekadviseur



“Kom binnenkijken!”



> Kenmerken

Woonoppervlakte

95 m²

Perceeloppervlakte

132 m²

Inhoud

322 m³

Bouwjaar

1990

Prijs

Vraagprijs € 270.000,- k.k.

Soort woning

eengezinswoning

Type woning

tussenwoning

Aantal kamers

5

Aantal slaapkamers

3

Energielabel

C

Isolatie

volledig geïsoleerd



> Omschrijving

Goed onderhouden en gemoderniseerde tussenwoning met stenen berging en zonnige tuin op het zuidwesten. Leuke en betaalbare starterswoning in een rustige en kindvriendelijke woonwijk.

Indeling

Begane grond: entree, hal, toilet met wandcloset en fonteintje, open keuken aan de voorzijde met moderne greeploze inrichting inclusief diverse inbouwapparatuur, tussenportaal met trapopgang, mooie lichte tuingerichte woonkamer met trapkast en toegang tot de achtertuin. Die ligt op het zuidwesten en is voorzien van een stenen berging en een achterom.


Eerste verdieping: overloop, drie slaapkamers (allen met dakkapellen en rolluiken), keurige badkamer met wastafel, wandcloset, douchecabine en ligbad.

Tweede verdieping: via vaste trap bereikbare verdieping met dakraam, cv-installatie (Intergas HR 2020) en wasmachine-aansluiting, bergruimte achter knieschotten. Deze verdieping is momenteel tevens in gebruik als studie-/werkruimte.

Algemeen: bouwjaar 1990, woonoppervlakte ca. 95 m², perceel 132 m².


Bijzonderheden:

- keurig onderhouden woning, voorzien van (deels elektrische) rolluiken
- in 2020 is de cv-ketel vervangen en is de eiken vloer op de begane grond vloer opgeschuurd, in 2022 zijn de beide dakkapellen gerenoveerd en is het buitenschilderwerk uitgevoerd
- de keuken is voorzien van een vaatwasser, combi-magnetron, koelkast, 5-pits gaskookplaat en een afzuigkap
- de woning is volledig geïsoleerd
- aanvaarding: medio augustus 2023

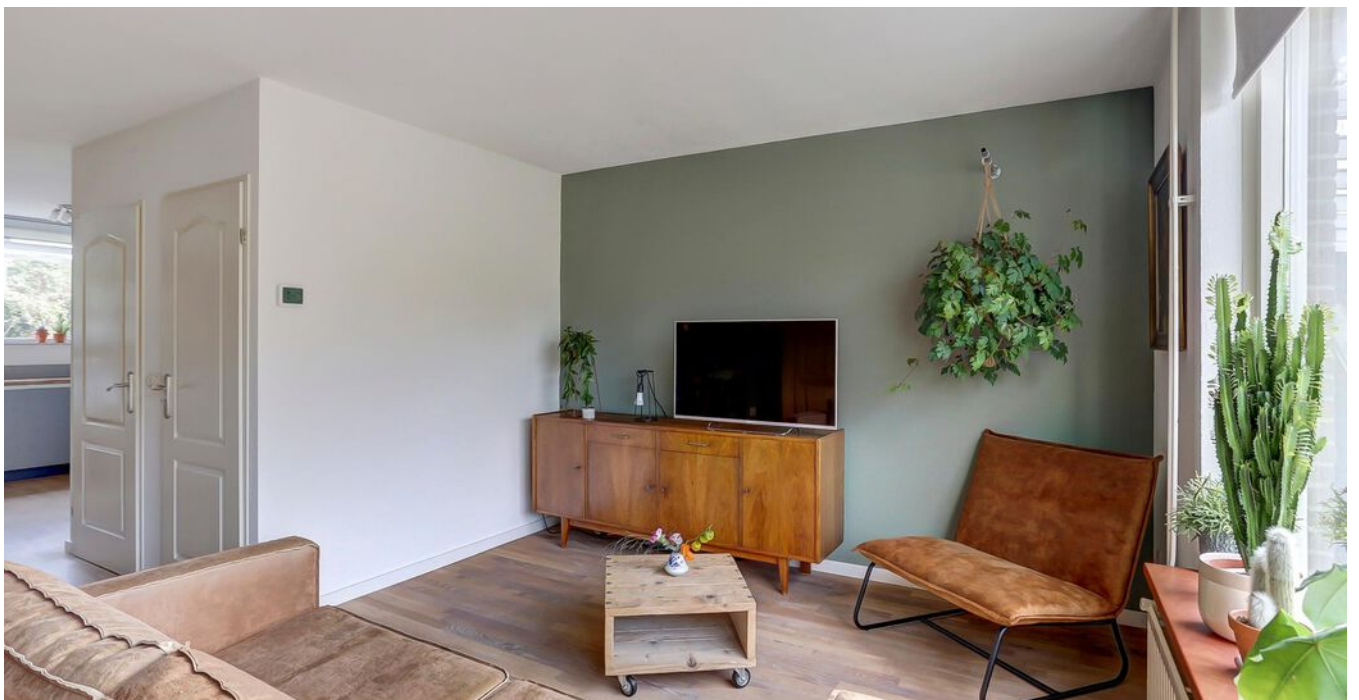






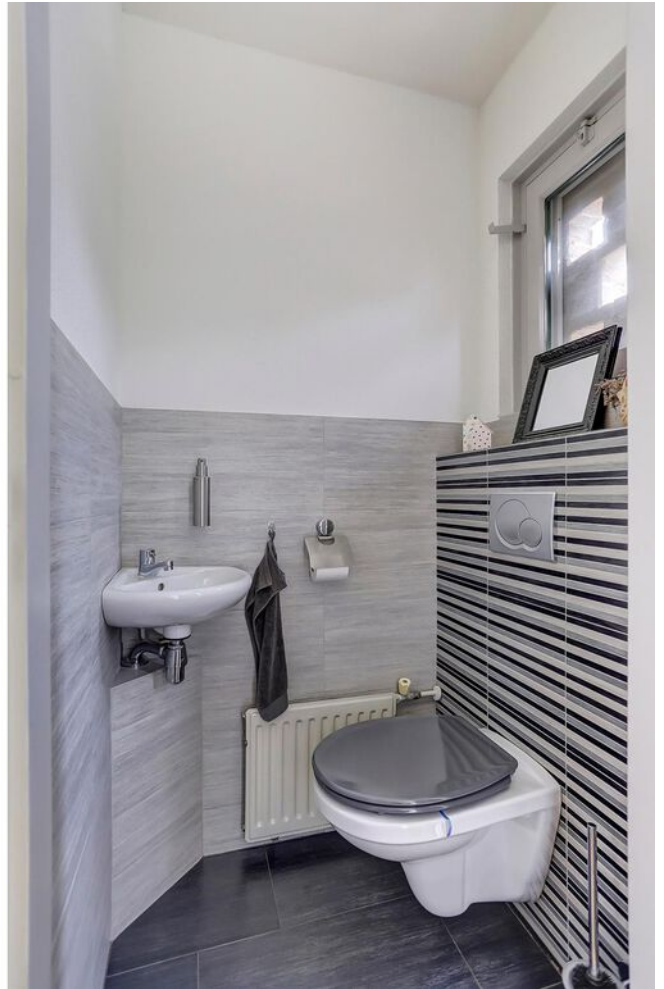



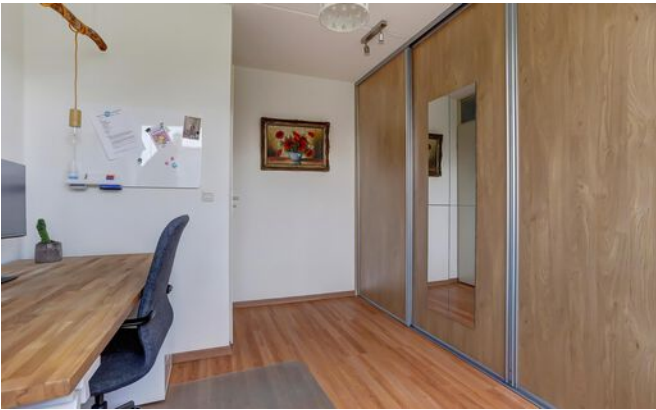






> Plattegrond


Ontdek de...
begane grond

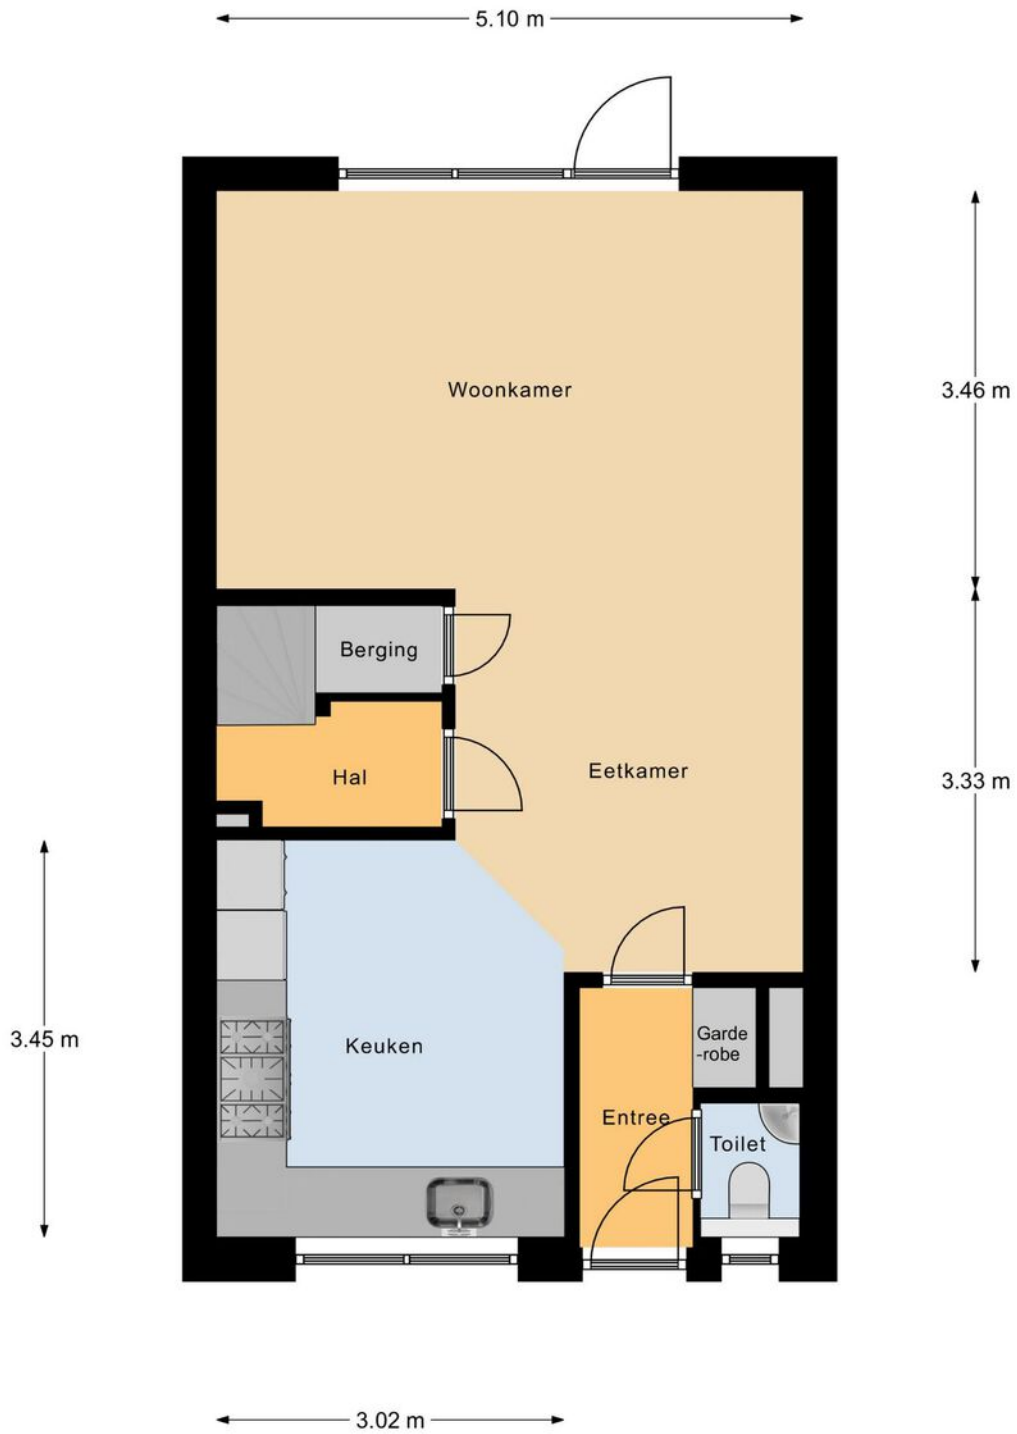

Begane Grond

> Plattegrond


Ontdek de...
eerste verdieping

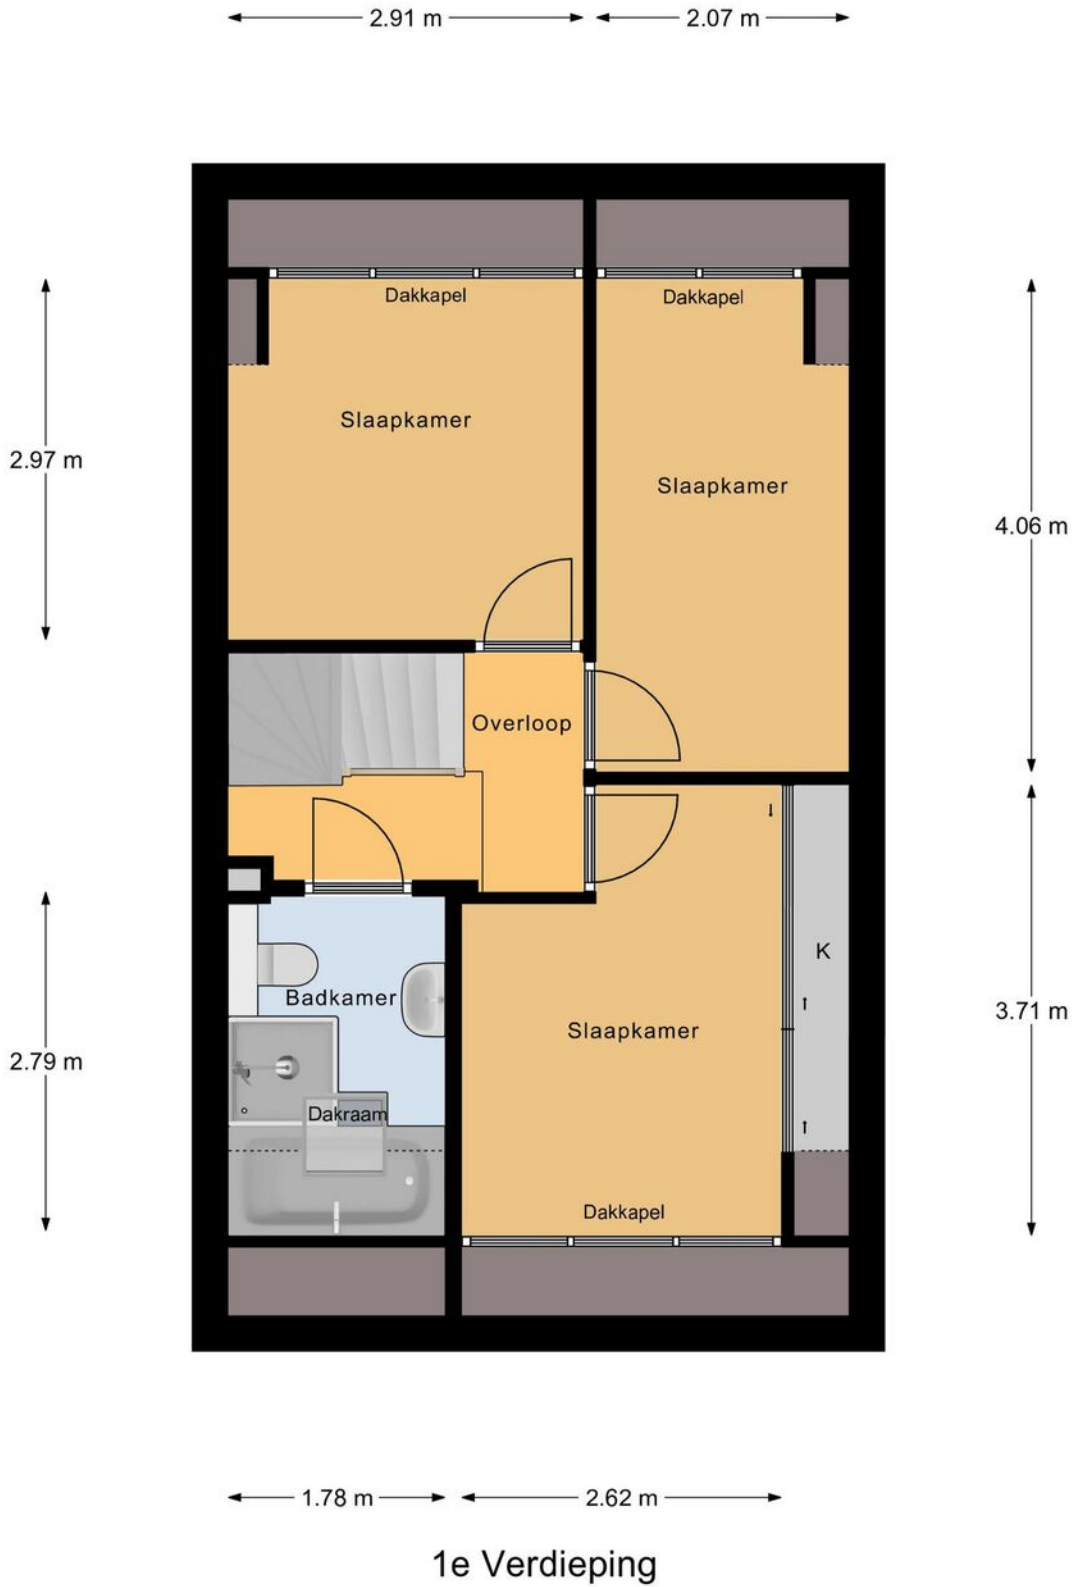

1e Verdieping

> Plattegrond


Ontdek de...
tweede verdieping

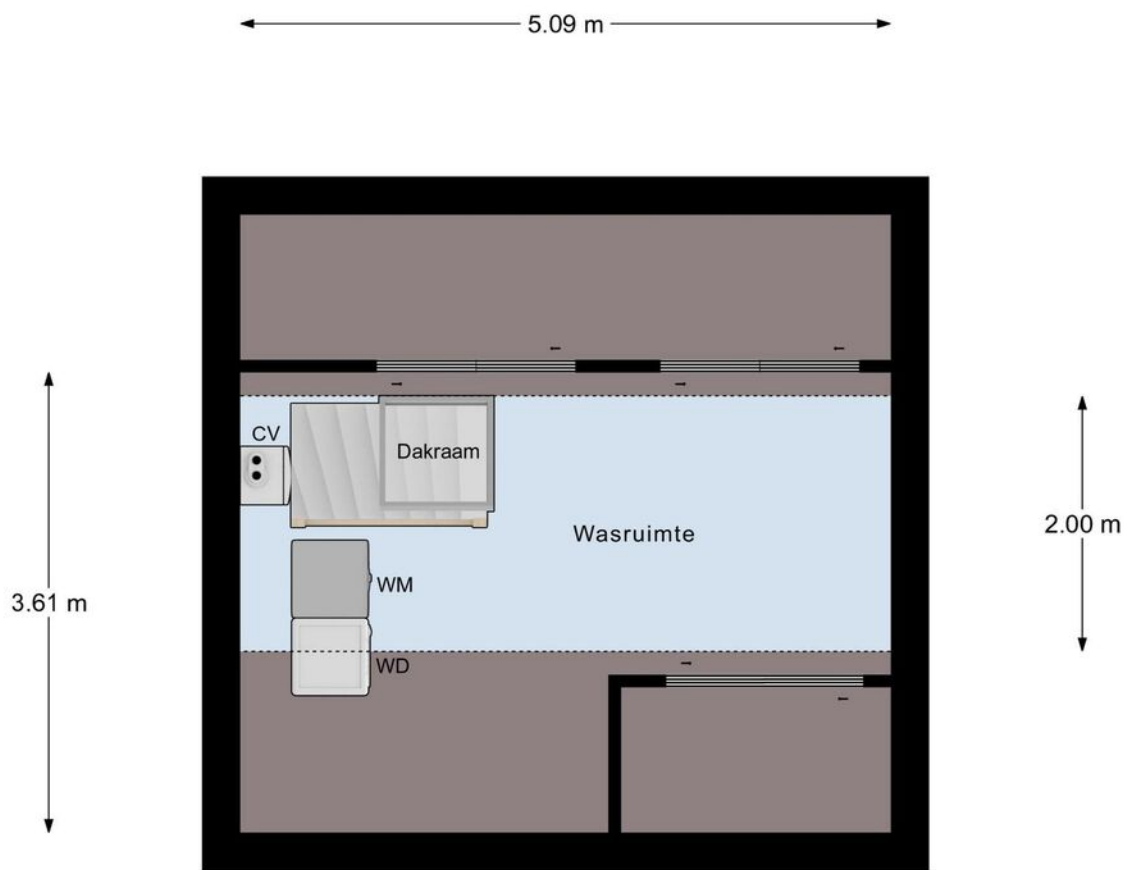

2e Verdieping


> Plattegrond

Ontdek de...
berging

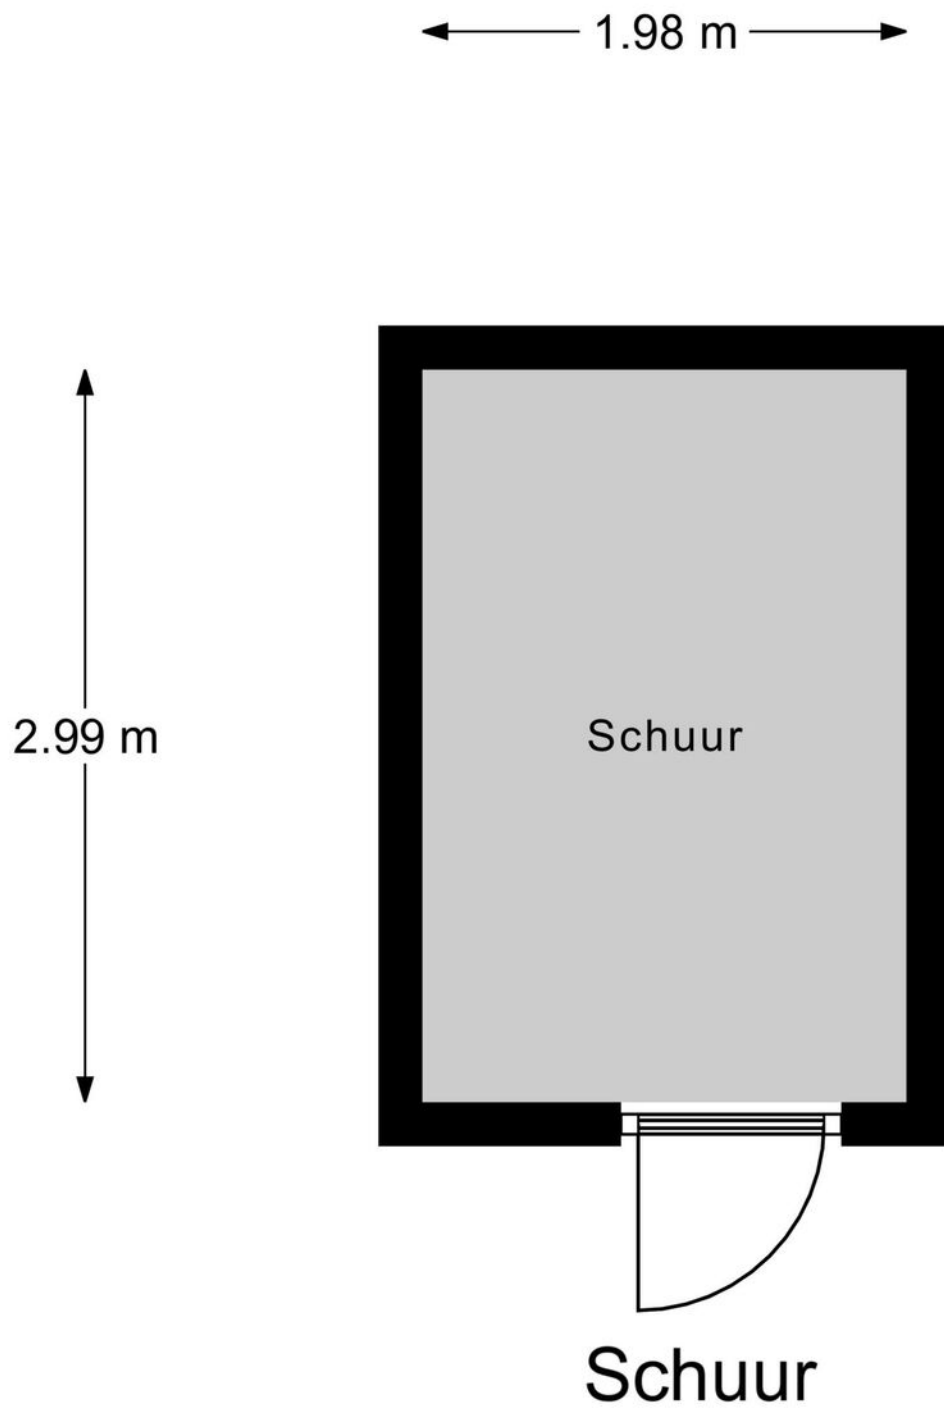


Kadastrale kaart

Uw referentie: Generaal Gavinstr65

 


<p>12345 25</p> <p>Deze kaart is noordgericht</p> <p>Perceelnummer</p> <p>Huisnummer</p> <p>Vastgestelde kadastrale grens</p> <p>Voorlopige kadastrale grens</p> <p>Administratieve kadastrale grens</p> <p>Bebouwing</p> <p>Voor een eensluidend uittreksel, geleverd op 25 augustus 2022 De bewaarder van het kadaster en de openbare registers</p>	<p>Schaal 1: 500</p> <p>Kadastrale gemeente Groesbeek</p> <p>Sectie E</p> <p>Perceel 2122</p> <p>Aan dit uittreksel kunnen geen betrouwbare maten worden ontleend. De Dienst voor het kadaster en de openbare registers behoudt zich de intellectuele eigendomsrechten voor, waaronder het auteursrecht en het databankenrecht.</p>	
---	---	--

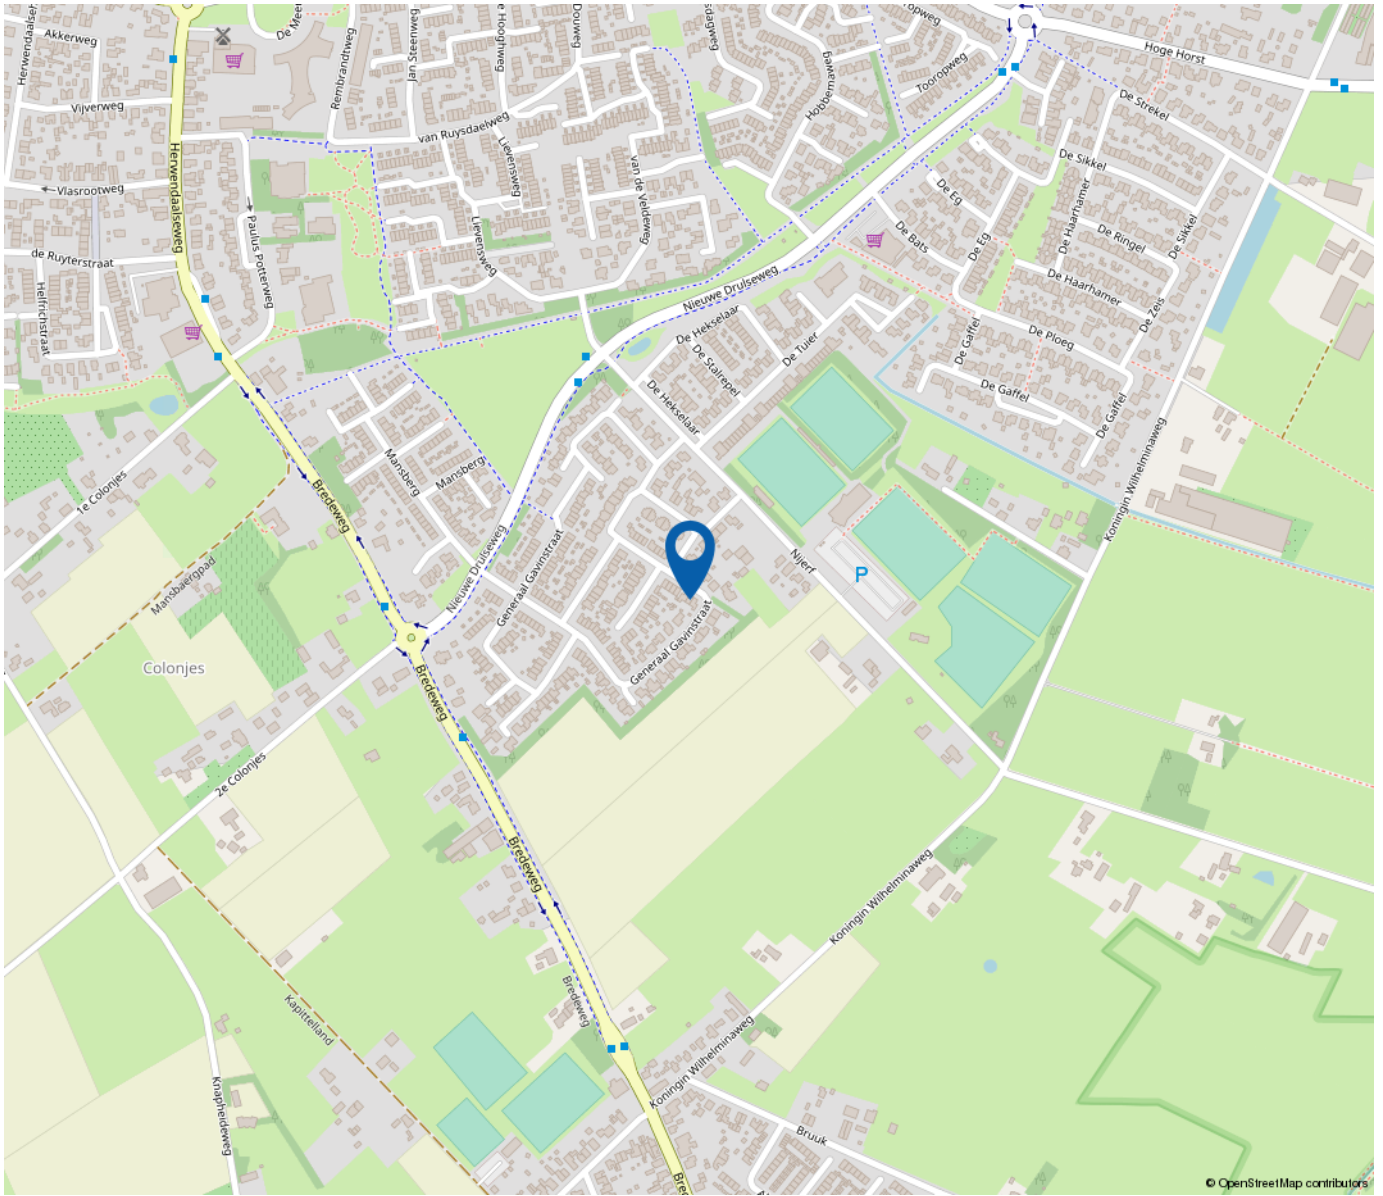

© OpenStreetMap contributors

*“Woon jij
binnenkort op
deze locatie?”*

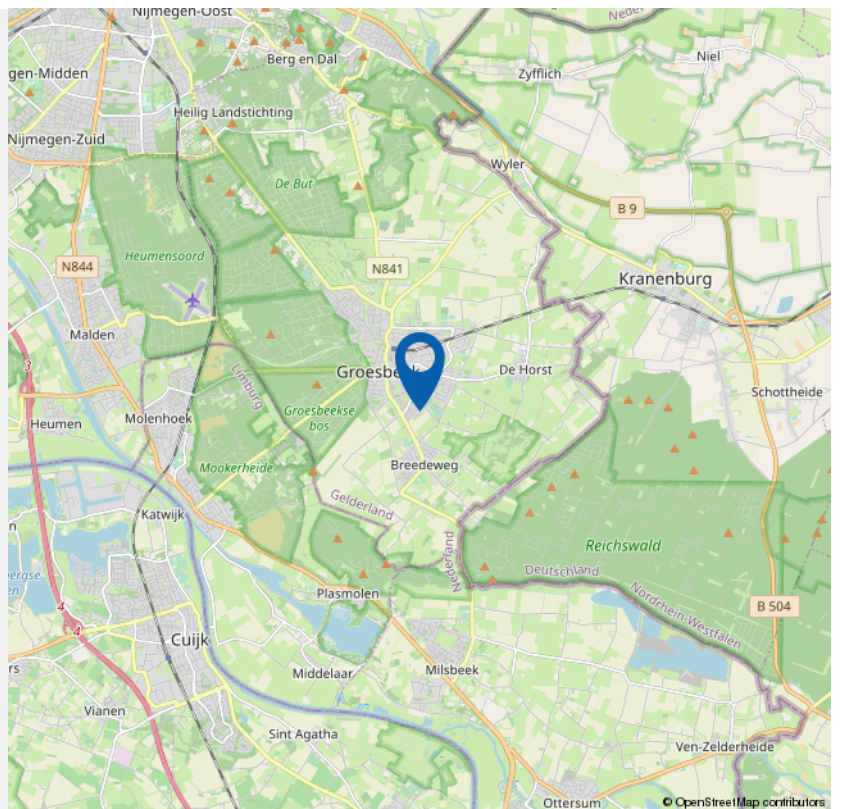

© OpenStreetMap contributors

> Lijst van zaken

	Blijft achter	Gaat mee	Ter overname	NVT
Woning - Interieur				
(Voorzet) openhaard met toebehoren				X
Allesbrander				X
Houtkachel				X
(Gas)kachels				X
Designradiator(en)	X			
Radiatorafwerking				X
Verlichting, te weten				
- inbouwspots/dimmers	X			
- opbouwspots/armaturen/lampen/dimmers				X
- losse (hang)lampen		X		
-				X
-				X
(Losse)kasten, legplanken, te weten				
- Inbouwkast blijft achter, rest gaat mee				X
-				X
Raamdecoratie/zonwering binnen, te weten				
- gordijnrails	X			
- gordijnen	X			
- overgordijnen				X
- vitrages	X			
- rolgordijnen	X			
- lamellen				X

> Lijst van zaken

	Blijft achter	Gaat mee	Ter overname	NVT
- jaloezieën				X
- (losse) horren/rolhorren	X			
-				X
-				X
Vloerdecoratie, te weten				
- vloerbedekking				X
- parketvloer				X
- houten vloer(delen)	X			
- laminaat	X			
- plavuizen				X
-				X
-				X
Overig, te weten				
- spiegelwanden				X
- schilderij ophangstelsel				X
-				X
-				X
-				X
-				X
Woning - Keuken				
Keukenblok (met bovenkasten)	X			
Keuken (inbouw)apparatuur, te weten				

> Lijst van zaken

	Blijft achter	Gaat mee	Ter overname	NVT
Woning - Sanitair/sauna				
Sauna met toebehoren				X
				X
				X
Toilet met de volgende toebehoren				
- toilet	X			
- toiletrolhouder	X			
- toiletborstel(houder)	X			
- fontein	X			
-				X
-				X
Badkamer met de volgende toebehoren				
- ligbad	X			
- jacuzzi/whirlpool				X
- douche (cabine/scherm)	X			
- stoomdouche (cabine)				X
- wastafel	X			
- wastafelmeubel				X
- planchet				X
- toiletkast				X
- toilet	X			
- toiletrolhouder	X			
- toiletborstel(houder)				X
-				X

> Lijst van zaken

	Blijft achter	Gaat mee	Ter overname	NVT
-				X
Woning - Exterieur/installaties/veiligheid/ energiebesparing				
Schotel/antenne				X
Brievenbus				X
Kluis				X
(Voordeur)bel		X		
Alarminstallatie				X
(Veiligheids)sloten en overige inbraakpreventie				X
Rookmelders	X			
(Klok)thermostaat	X			
Airconditioning				X
Screens				X
Rolluiken	X			
Zonwering buiten	X			
Telefoonaansluiting/internetaansluiting	X			
Veiligheidsschakelaar wasautomaat				X
Waterslot wasautomaat		X		
Zonnepanelen				X
Oplaadpunt elektrische auto				X
				X
				X
				X
				X

> Lijst van zaken

	Blijft achter	Gaat mee	Ter overname	NVT
				X
Warmwatervoorziening, te weten				
- CV-installatie	X			
- boiler				X
- geiser				X
-				X
-				X
-				X
Isolatievoorzieningen (voorzetramen/radiatorfolie etc.), te weten				
-				X
-				X
Tuin - Inrichting				
Tuinaanleg/bestrating	X			
Beplanting		X		
Deel van de planten willen we wel meenemen, zeker als hier door de nieuwe eigenaren niks mee gedaan wordt				X
Tuin - Verlichting/installaties				
Buitenverlichting	X			
Tijd- of schemerschakelaar/bewegingsmelder				X
				X

> Lijst van zaken

	Blijft achter	Gaat mee	Ter overname	NVT
Tuin - Bebouwing				
Tuinhuis/buitenberging				X
Kasten/werkbank in tuinhuis/berging				X
(Broei)kas				X
				X
				X
Tuin - Overig				
Overige tuin, te weten				
- (sier)hek				X
- vlaggenmast(houder)				X
- Schommel			X	
- De burens gaan een nieuwe schutting zetten.				X
Overig - Contracten				
CV: Nee				
Boiler: Nee				
Zonnepanelen: Nee				

INTERESSE

in deze woning?



Neem gerust contact met ons op!

We helpen je graag verder.

Fontein Makelaardij
Staringstraat 11
6521 AE Nijmegen

T (024) 373 63 62
M 06 - 1061 6922
www.fonteinmakelaardij.nl

funda



Fontein
makelaardij